



to je láska


suterén

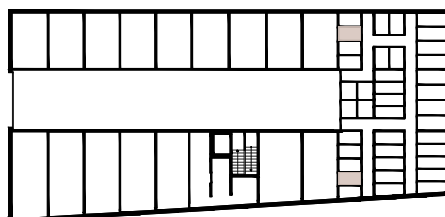

2. podlažie

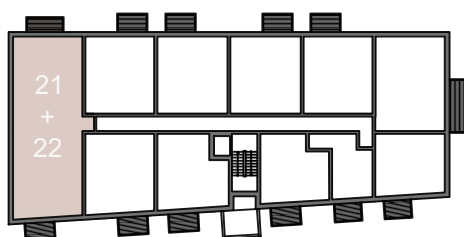

pohľad západný

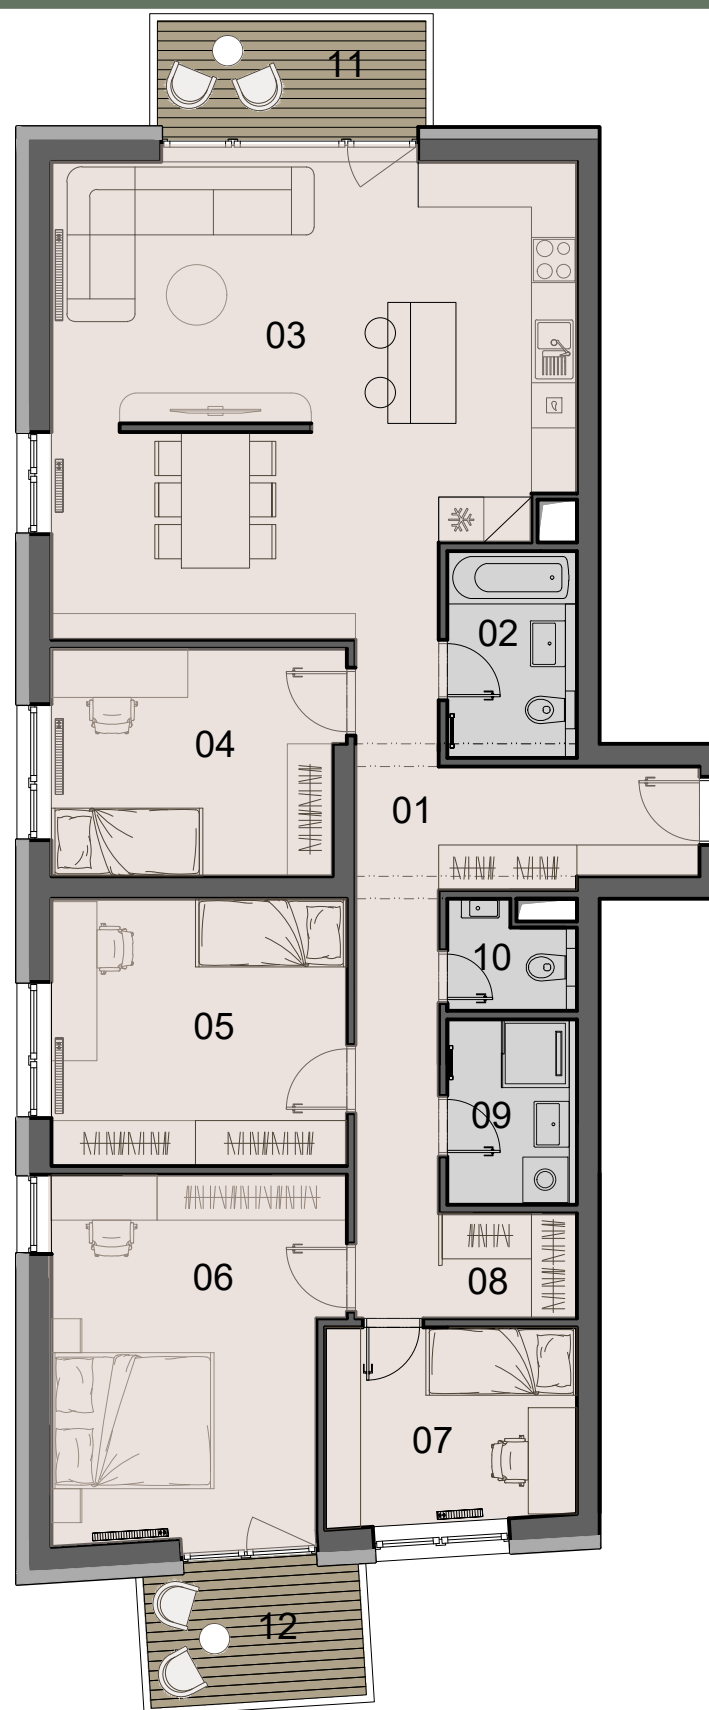

ČÍSLO BYTU	21+22
PODLAŽIE	2. Podlažie
TYP	5 izbový
SVETLÁ VÝŠKA BYTU	2,65 m
PLOCHA INTERIÉRU	123,03 m ²
PLOCHA EXTERIÉRU	10,72 m ²
CELKOVÁ PLOCHA	139,43 m²

01	Chodba	15,88
02	Kúpeľňa	4,69
03	Obývacia izba s kuchyňou	41,67
04	Izba	11,43
05	Izba	13,79
06	Izba	18,04
07	Izba	8,58
08	Šatník	2,54
09	Kúpeľňa	4,20
10	WC	2,20
	Plocha interiéru	123,03 m²
11	Balkón	5,51
12	Balkón	5,21
	Pivnica č.21	2,89
	Pivnica č.22	2,78
	Celková plocha	139,43 m²



Výmery miestností majú informatívny charakter a nezahŕňajú plochu pod priechkami. Uvedené hrubé rozmery (bez povrchovej úpravy) sú predbežné a nemusia sa zhodovať s realizačným projektom. Riešenie zariadenia je ilustračné, rozsah štandardu je popísaný v špecifikácii. Zmeny vyhradené.