

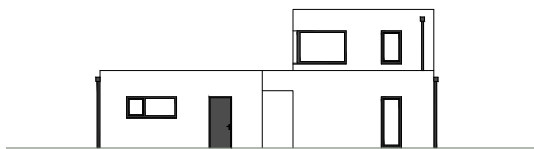



to je láska

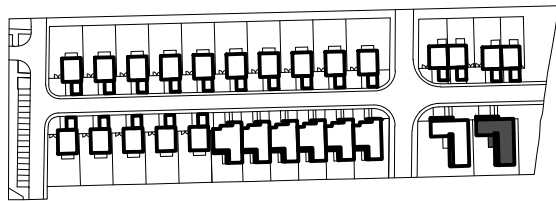


pohľad juhovýchodný

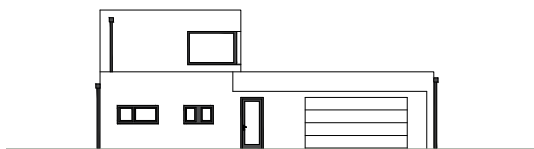


pohľad severozápadný

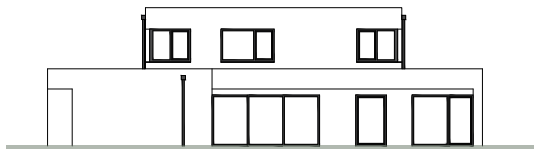

pohľad juhozápadný

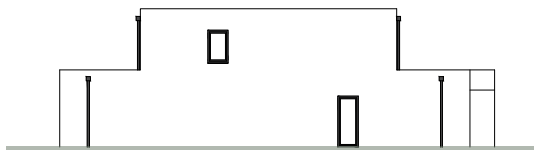

pohľad severovýchodný

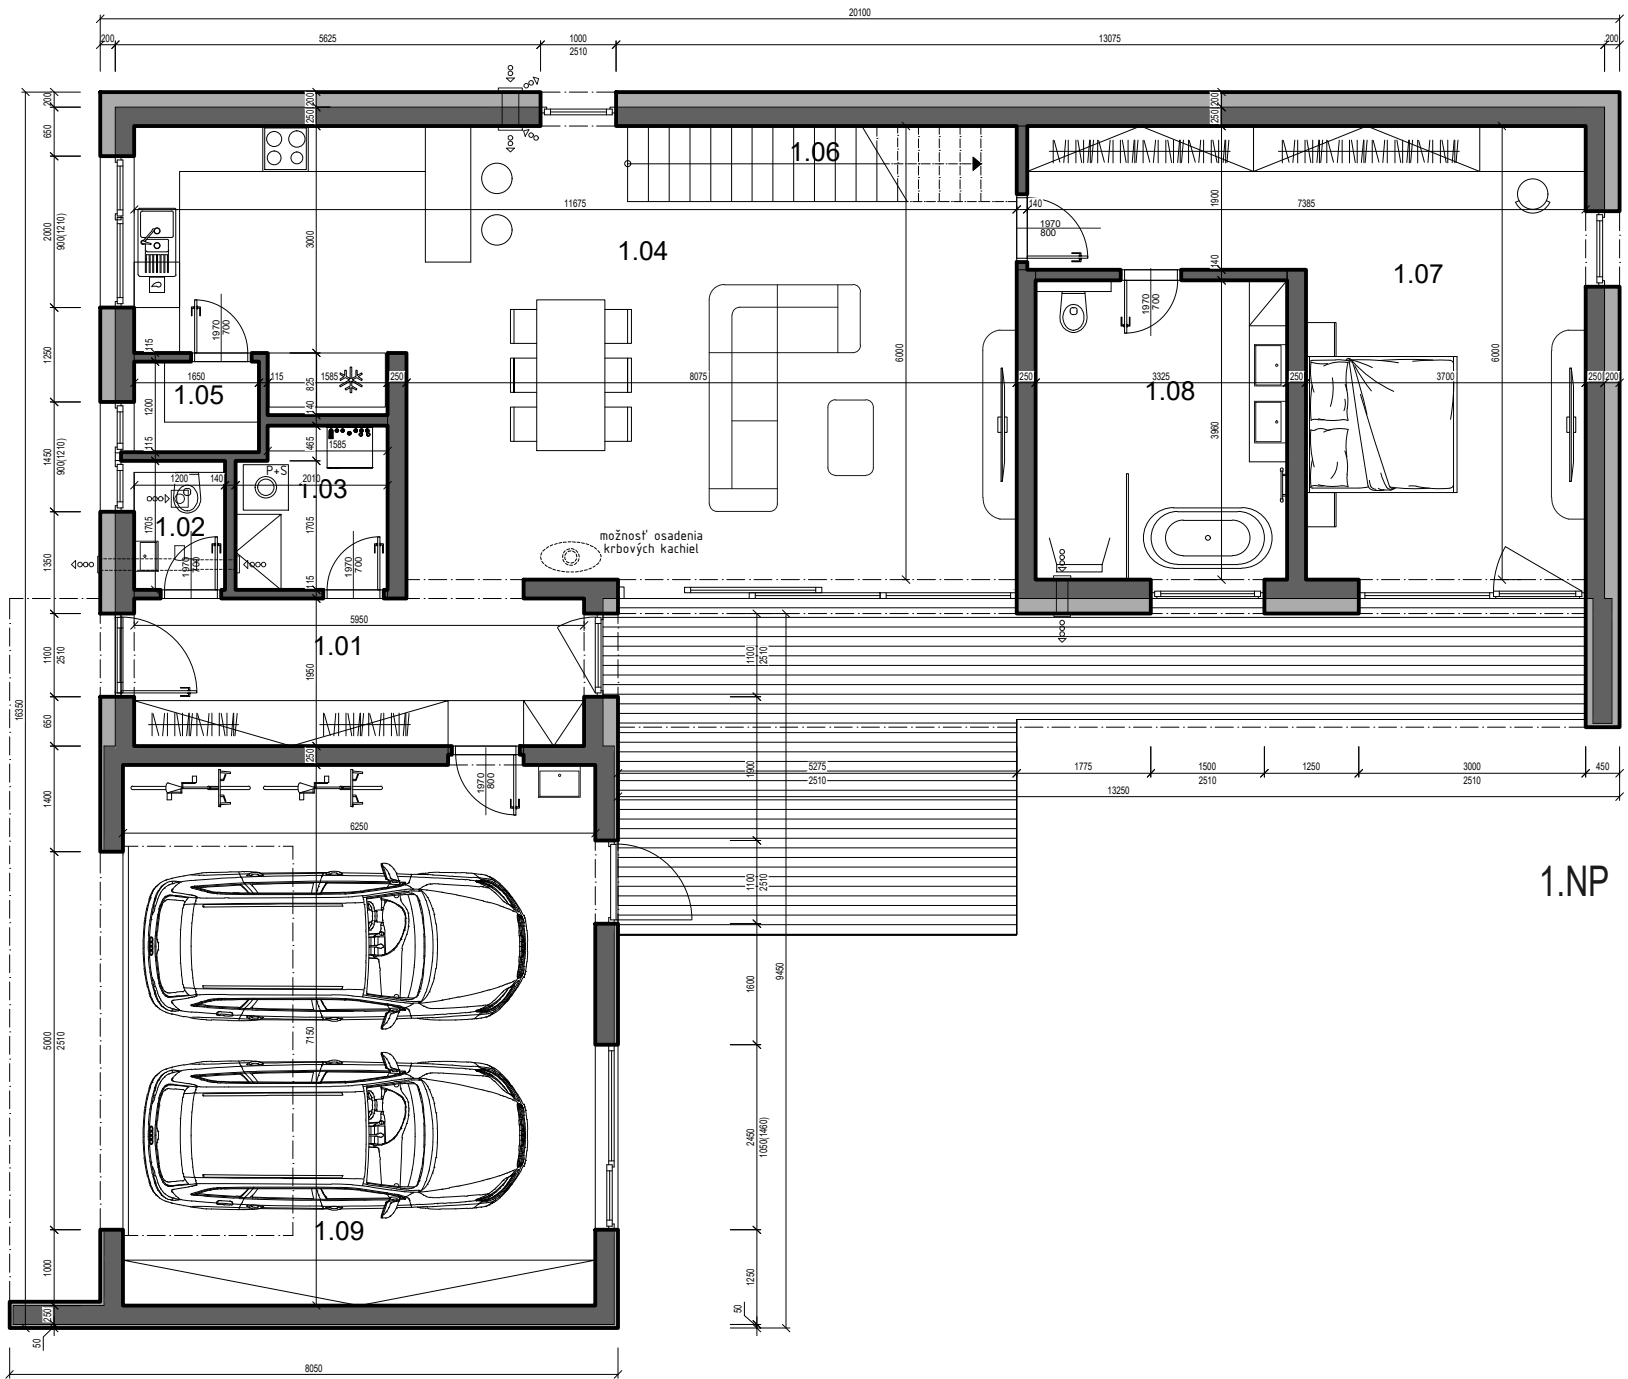

ČÍSLO DOMU	22
POČET IZIEB	5
SVETLÁ VÝŠKA	1.NP 2,90 m 2.NP 2,68 m
ÚŽITKOVÁ PLOCHA	1.NP 128,93 m ² 2.NP 63,10 m ²
CELKOVÁ ÚŽITKOVÁ PLOCHA	236,91 m ²
GARÁŽ	44,88 m ²
PLOCHA POZEMKU	605,4 m ²



1.01	Chodba	12,27
1.02	WC	2,05
1.03	Technická miestnosť	4,16
1.04	Obývacia izba s kuchyňou	60,24
1.05	Komora	2,07
1.06	Schodisko	4,67
1.07	Izba	30,01
1.08	Kúpeľňa	13,43

Plocha 1.NP	128,91 m²
Terasa	32,03
1.09 Garáž	44,88




Výmery miestností majú informatívny charakter a nezahŕňajú plochu pod priečkami. Uvedené hrubé rozmery (bez povrchovej úpravy) sú predbežné a nemusia sa zhodovať s realizačným projektom. Riešenie zariadenia je ilustračné, rozsah štandardu je popísaný v špecifikácii. Zmeny vyhradené.


to je láska

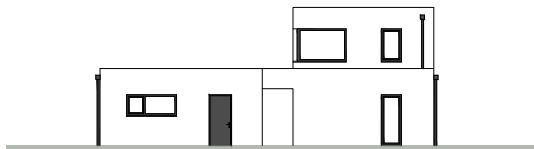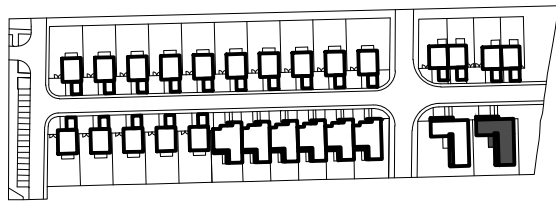


pohľad juhovýchodný

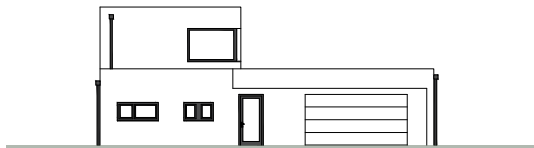


pohľad severozápadný

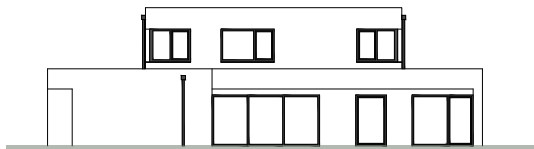

pohľad juhozápadný

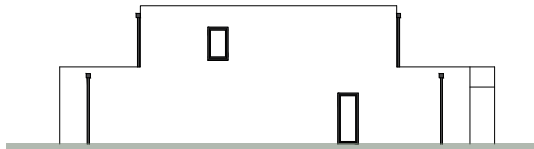

pohľad severovýchodný

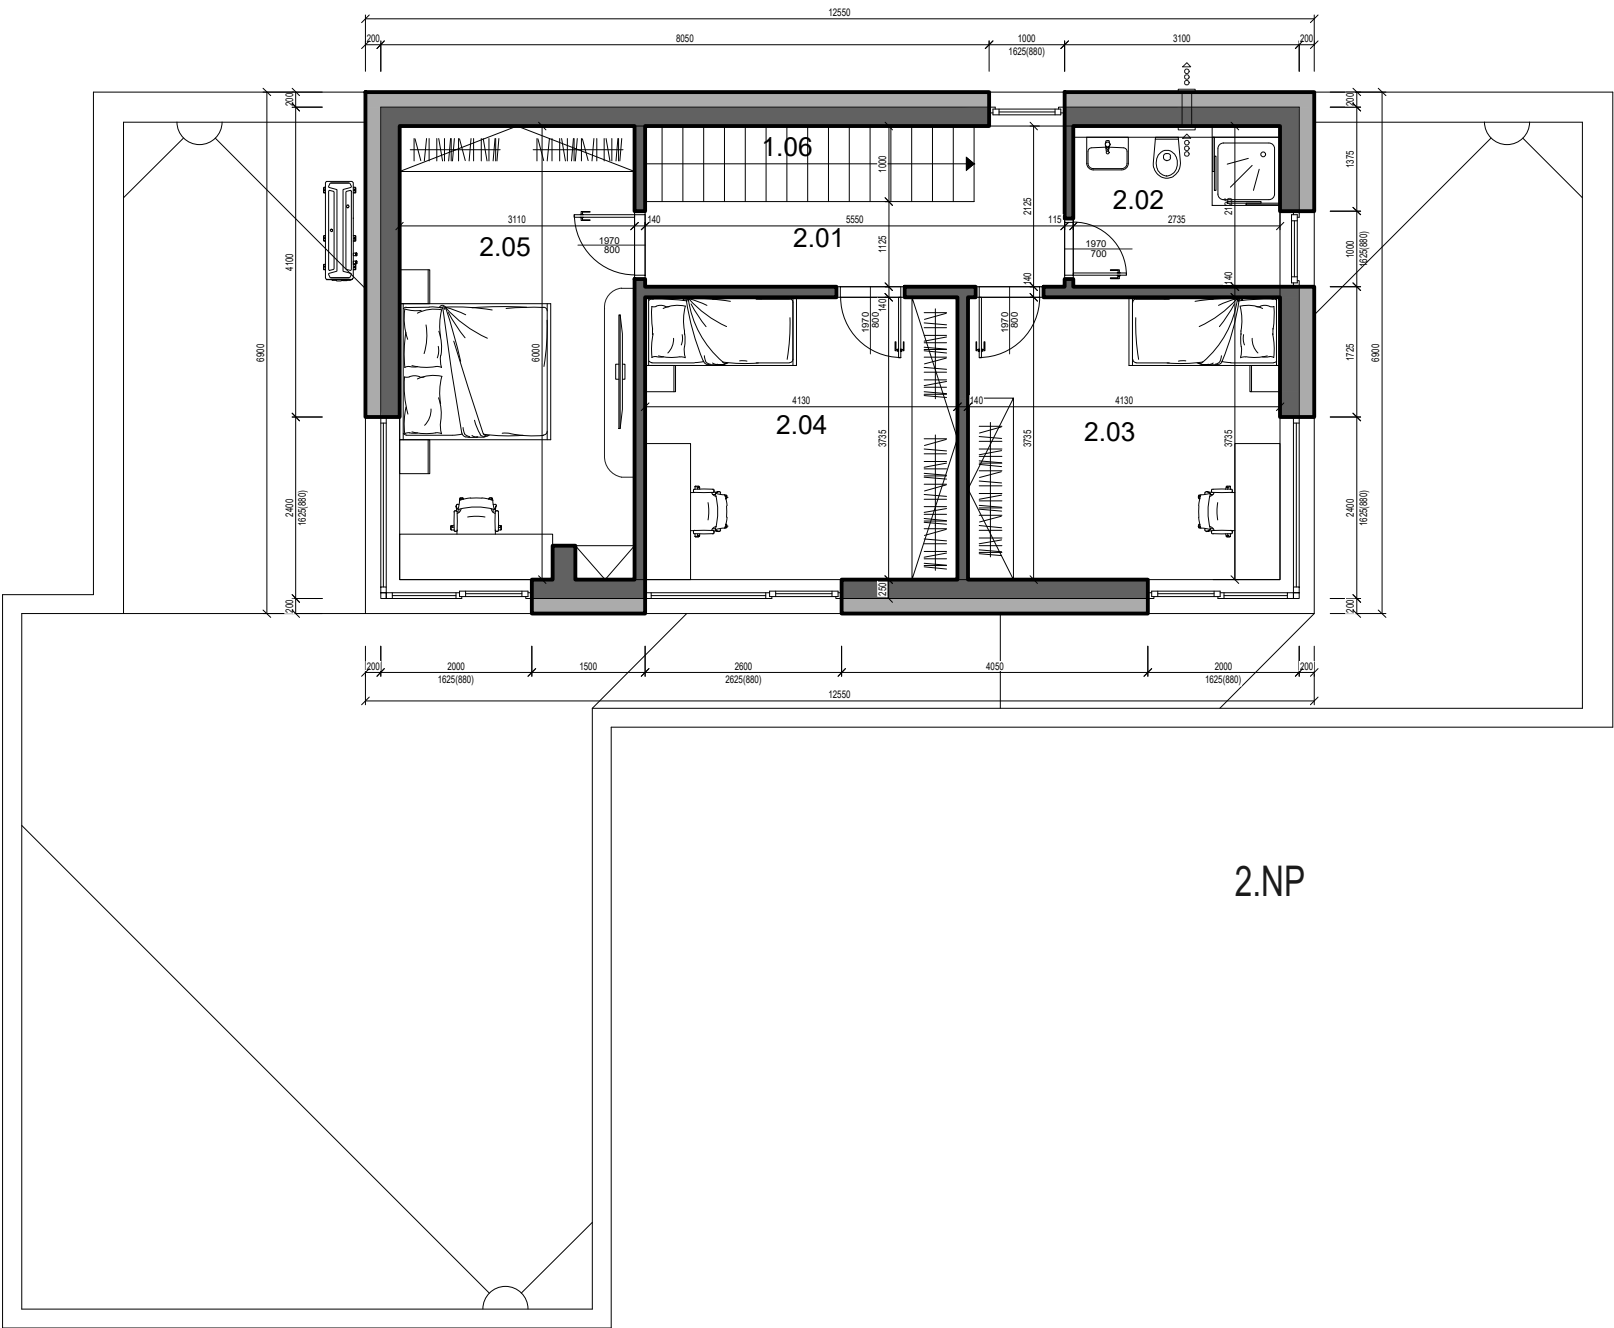

ČÍSLO DOMU	22
POČET IZIEB	5
SVETLÁ VÝŠKA	1.NP 2,90 m 2.NP 2,68 m
ÚŽITKOVÁ PLOCHA	1.NP 128,93 m ² 2.NP 63,10 m ²
CELKOVÁ ÚŽITKOVÁ PLOCHA	236,91 m ²
GARÁŽ	44,88 m ²
PLOCHA POZEMKU	605,4 m ²

2.01	Chodba	7,91
2.02	Kúpeľňa	5,81
2.03	Izba	15,43
2.04	Izba	15,43
2.05	Izba	18,52

Plocha 2.NP 63,10 m²



Výmery miestností majú informatívny charakter a nezahŕňajú plochu pod priečkami. Uvedené hrubé rozmery (bez povrchovej úpravy) sú predbežné a nemusia sa zhodovať s realizačným projektom. Riešenie zariadenia je ilustračné, rozsah štandardu je popísaný v špecifikácii. Zmeny vyhradené.