



to je láska


suterén

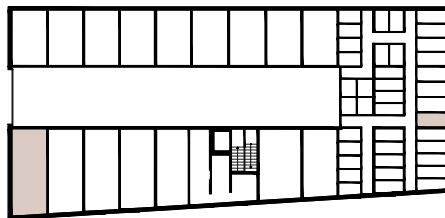

4. podlažie

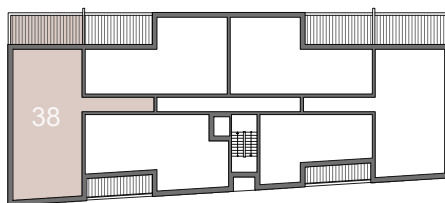

pohľad západný

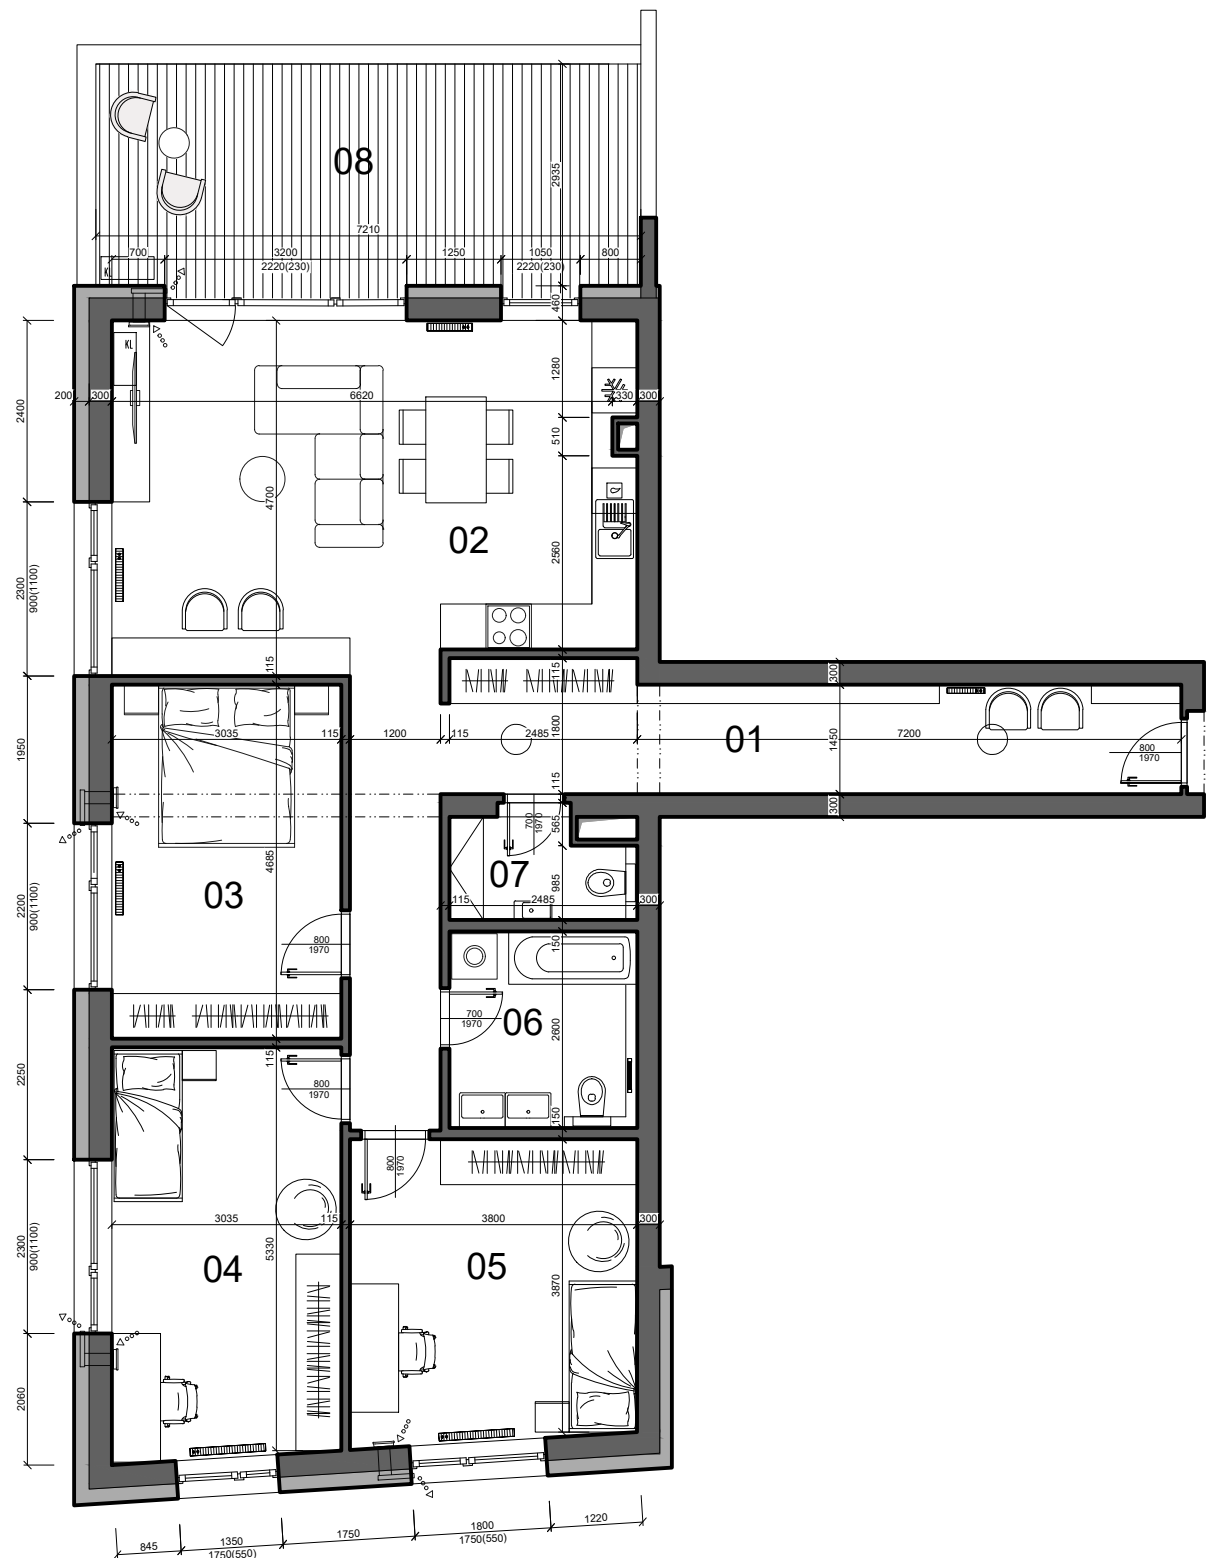

ČÍSLO BYTU	38
PODLAŽIE	4. Podlažie
TYP	4 izbový
SVETLÁ VÝŠKA BYTU	2,80 m
PLOCHA INTERIÉRU	110,83 m ²
PLOCHA EXTERIÉRU	21,84 m ²
CELKOVÁ PLOCHA	167,16 m²

01	Chodba	22,76
02	Obývacia izba s kuchyňou	32,52
03	Izba	14,22
04	Izba	16,47
05	Izba	15,16
06	Kúpeľňa	6,46
07	WC	3,24
Plocha interiéru		110,83 m²
08	Terasa	21,84
Pivnica č. 38		4,10
Parkovacie miesto - Garáž G01		30,38
Celková plocha		167,16 m²



Výmery miestností majú informatívny charakter a nezahŕňajú plochu pod priečkami. Uvedené hrubé rozmery (bez povrchovej úpravy) sú predbežné a nemusia sa zhodovať s realizačným projektom. Riešenie zariadenia je ilustračné, rozsah štandardu je popísaný v špecifikácii. Zmeny vyhradené.