

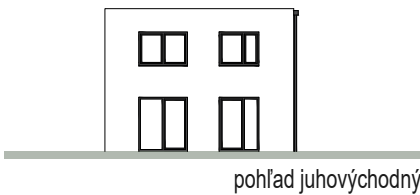



to je láska

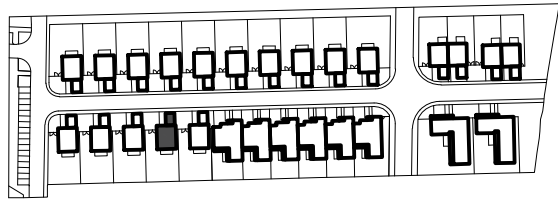


pohľad juhovýchodný

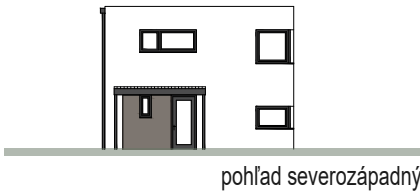



pohľad severozápadný

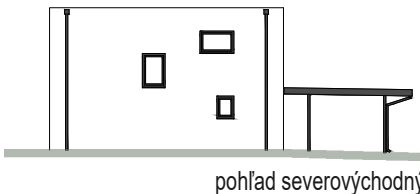

pohľad severovýchodný

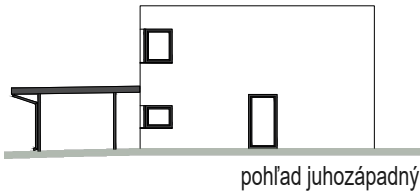

pohľad juhozápadný

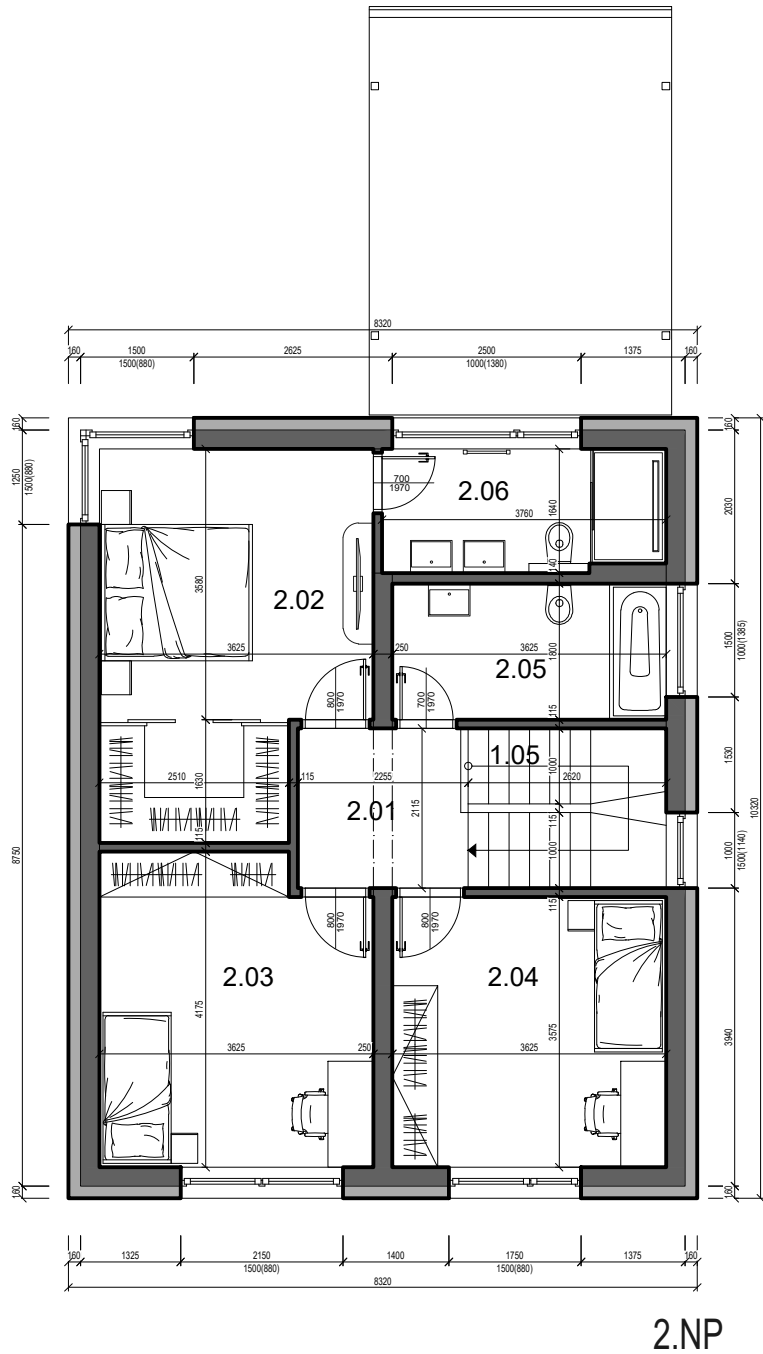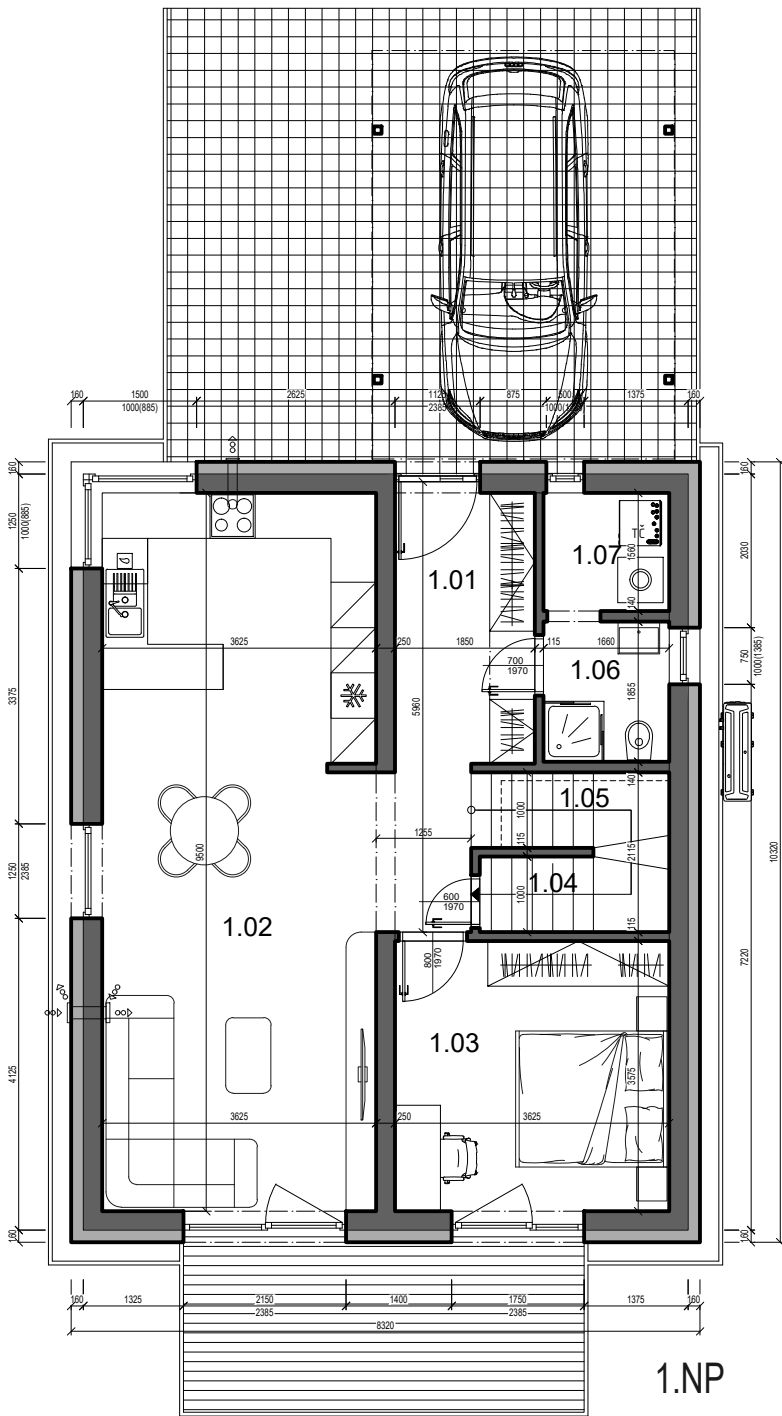

|                         |                       |
|-------------------------|-----------------------|
| ČÍSLO DOMU              | 12                    |
| POČET IZIEB             | 5 izbový              |
| SVETLÁ VÝŠKA            | 2,60 m                |
| CELKOVÁ ÚŽITKOVÁ PLOCHA | 134,42 m <sup>2</sup> |
| PLOCHA POZEMKU          | 439,1 m <sup>2</sup>  |

|                  |                          |                       |
|------------------|--------------------------|-----------------------|
| 1.01             | Chodba                   | 9,69                  |
| 1.02             | Obývacia izba s kuchyňou | 34,96                 |
| 1.03             | Izba                     | 13,27                 |
| 1.04             | Komora                   | 2,78                  |
| 1.05             | Schodisko                | 5,54                  |
| 1.06             | Kúpeľňa+WC               | 3,22                  |
| 1.07             | Technická miestnosť      | 2,64                  |
| 2.01             | Chodba                   | 5,17                  |
| 2.02             | Izba                     | 17,16                 |
| 2.03             | Izba                     | 14,47                 |
| 2.04             | Izba                     | 12,96                 |
| 2.05             | Kúpeľňa                  | 6,52                  |
| 2.06             | Kúpeľňa                  | 6,04                  |
| Plocha interiéru |                          | 134,42 m <sup>2</sup> |
| Terasa           |                          | 12,55                 |

01234m

Výmery miestností majú informatívny charakter a nezahŕňajú plochu pod priečkami. Uvedené hrubé rozmery (bez povrchovej úpravy) sú predbežné a nemusia sa zhodovať s realizačným projektom. Riešenie zariadenia je ilustračné, rozsah štandardu je popísaný v špecifikácii. Zmeny vyhradené.