

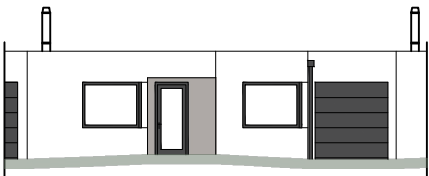



to je láska

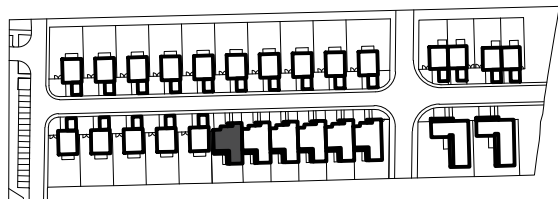

pohľad severozápadný

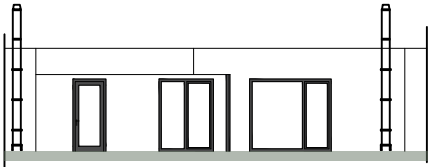

pohľad juhovýchodný

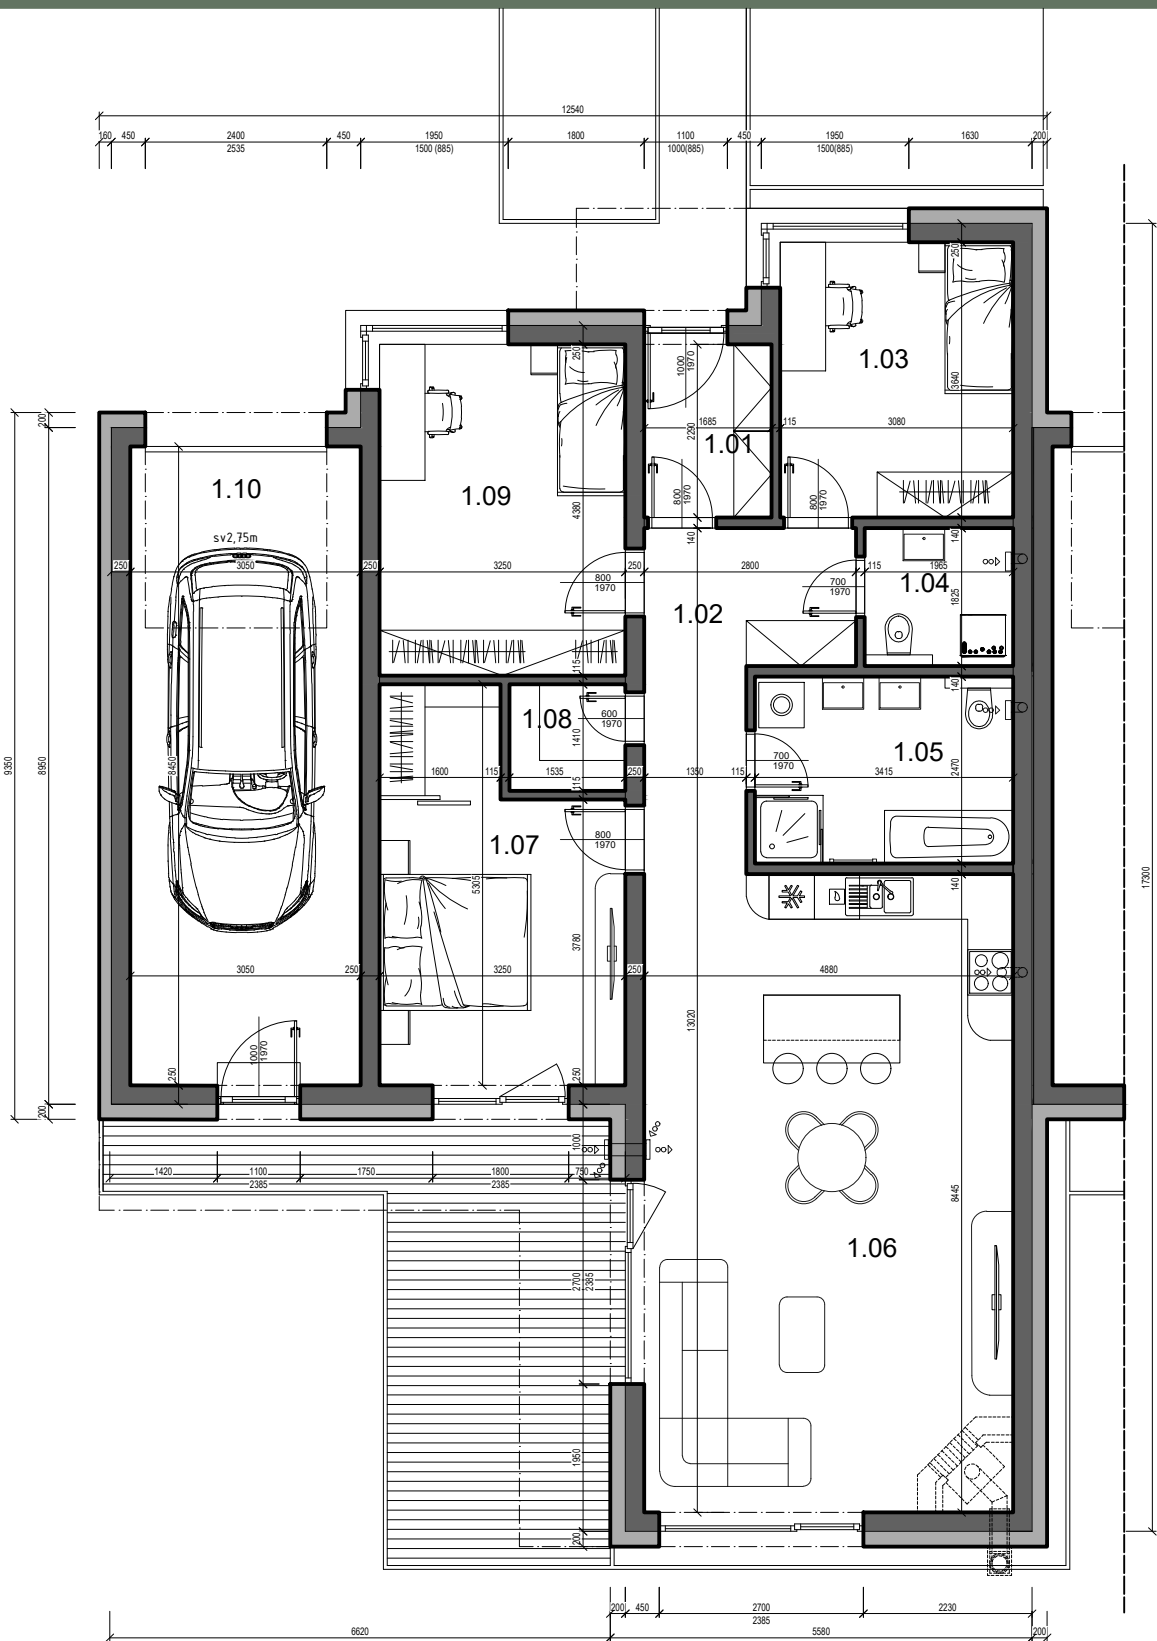

ČÍSLO DOMU	14
POČET IZIEB	4 izbový
SVETLÁ VÝŠKA	2,55 m
CELKOVÁ ÚŽITKOVÁ PLOCHA	136,67 m ²
PLOCHA POZEMKU	411,2 m ²

1.01	Zádvrie	4,02
1.02	Chodba	9,79
1.03	Izba	11,21
1.04	WC	3,68
1.05	Kúpeľňa	8,44
1.06	Obývacia Izba S Kuchyňou	42,16
1.07	Izba	15,04
1.08	Komora	2,16
1.09	Izba	14,24
Plocha interiéru		110,73 m²
1.10	Garáž	25,94
Terasa		22,73



Výmery miestností majú informatívny charakter a nezahŕňajú plochu pod priečkami. Uvedené hrubé rozmery (bez povrchovej úpravy) sú predbežné a nemusia sa zhodovať s realizačným projektom. Riešenie zariadenia je ilustračné, rozsah štandardu je popísaný v špecifikácii. Zmeny vyhradené.