

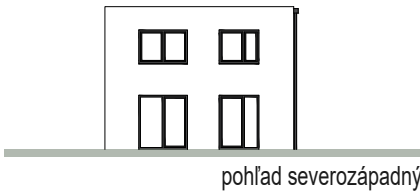



to je láska

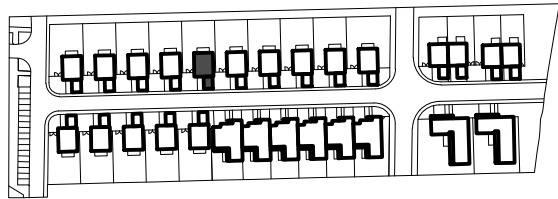


pohľad severozápadný

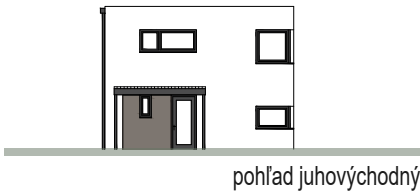


pohľad juhovýchodný

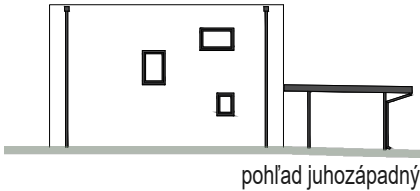


pohľad juhozápadný

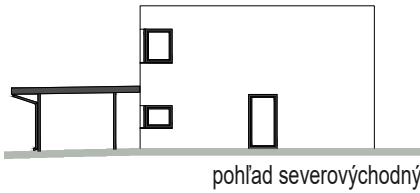

pohľad severovýchodný

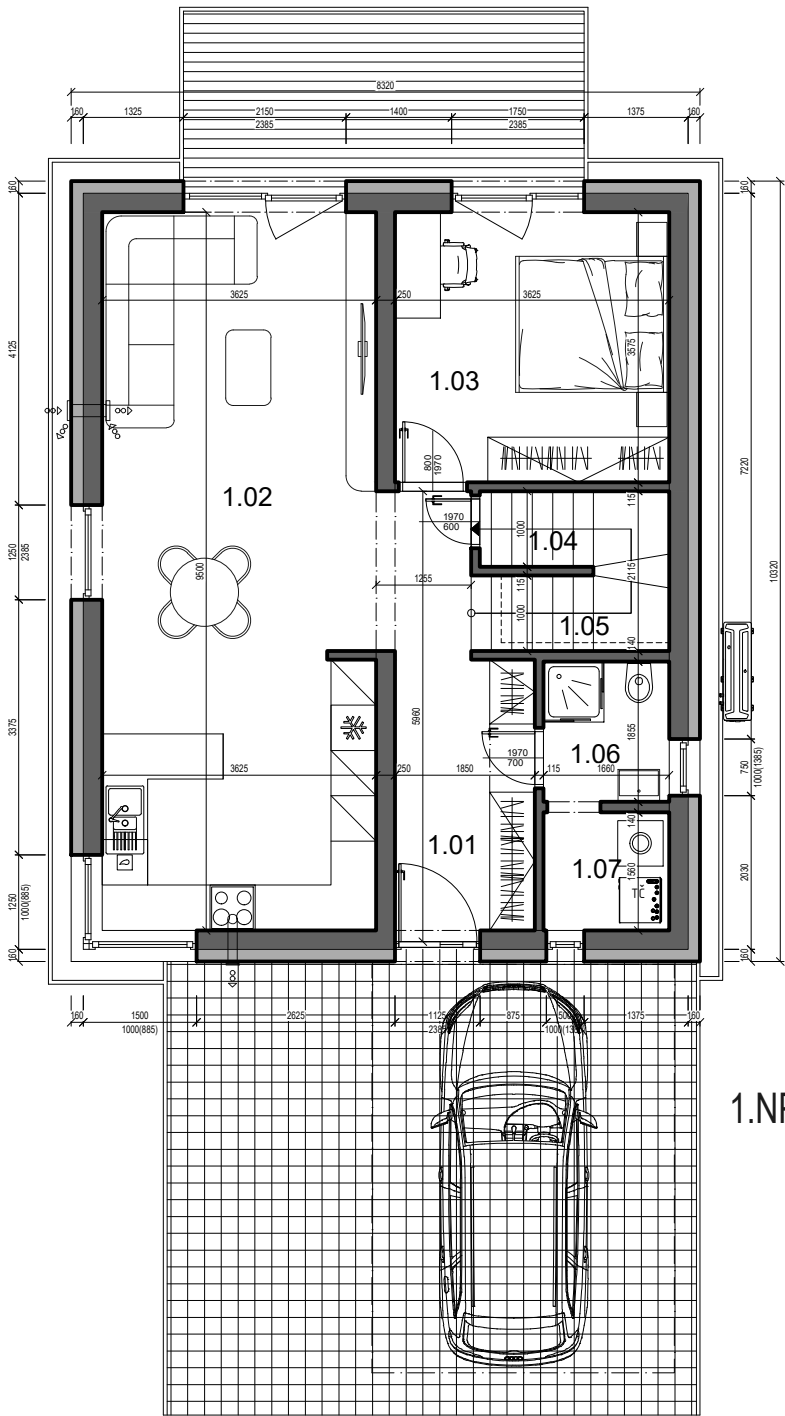

1.NP

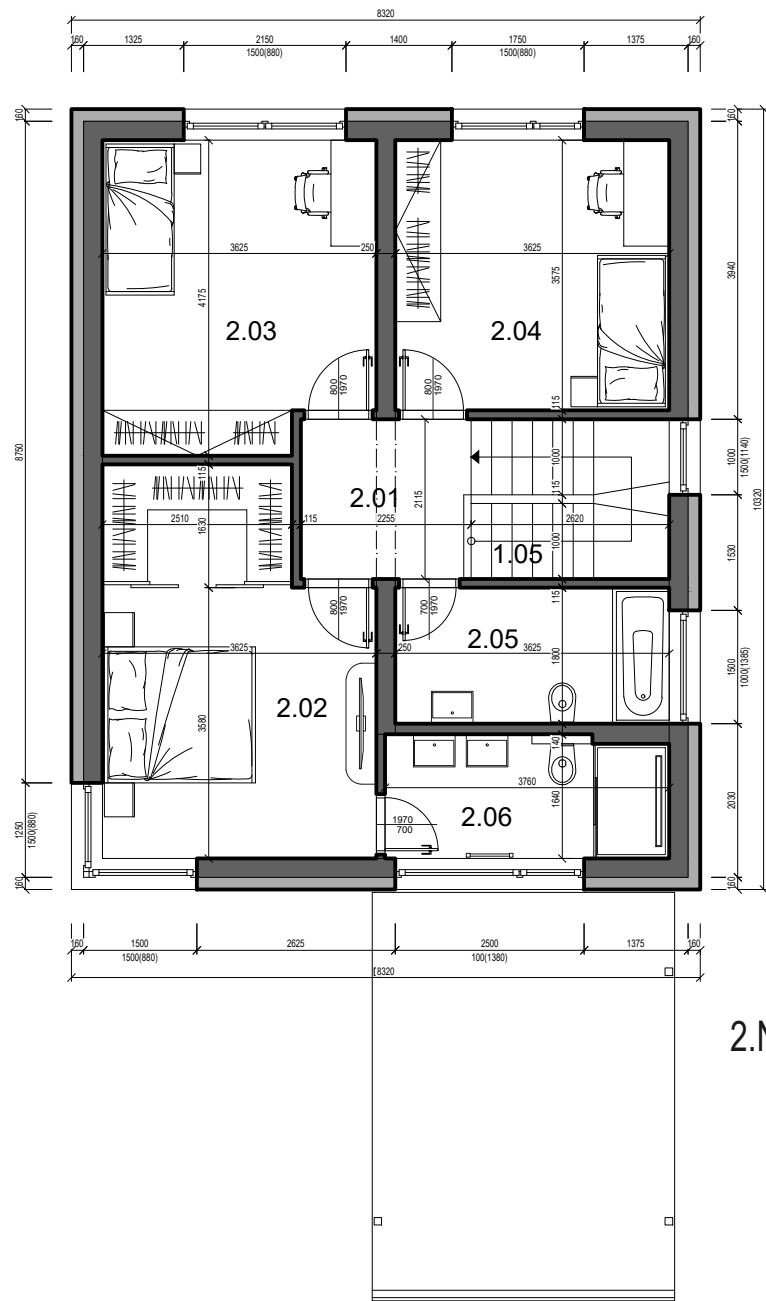

2.NP

ČÍSLO DOMU	28
POČET IZIEB	5 izbový
SVETLÁ VÝŠKA	2,60 m
CELKOVÁ ÚŽITKOVÁ PLOCHA	134,42 m ²
PLOCHA POZEMKU	437,75 m ²

1.01	Chodba	9,69
1.02	Obývacia izba s kuchyňou	34,96
1.03	Izba	13,27
1.04	Komora	2,78
1.05	Schodisko	5,54
1.06	Kúpeľňa+WC	3,22
1.07	Technická miestnosť	2,64

2.01	Chodba	5,17
2.02	Izba	17,16
2.03	Izba	14,47
2.04	Izba	12,96
2.05	Kúpeľňa	6,52
2.06	Kúpeľňa	6,04

Plocha interiéru	134,42 m²
Terasa	12,55



Výmery miestností majú informatívny charakter a nezahŕňajú plochu pod priečkami. Uvedené hrubé rozmery (bez povrchovej úpravy) sú predbežné a nemusia sa zhodovať s realizačným projektom. Riešenie zariadenia je ilustračné, rozsah štandardu je popísaný v špecifikácii. Zmeny vyhradené.