

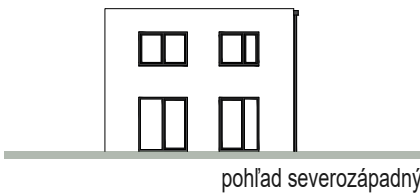



to je láska

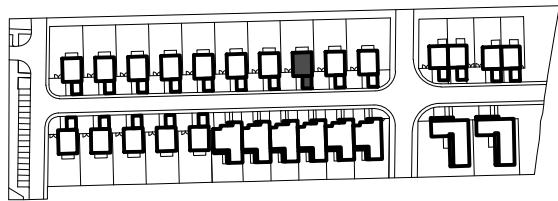


pohľad severozápadný

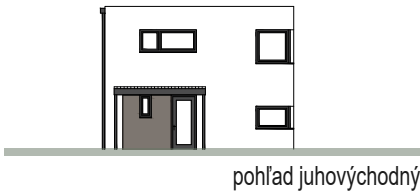


pohľad juhovýchodný

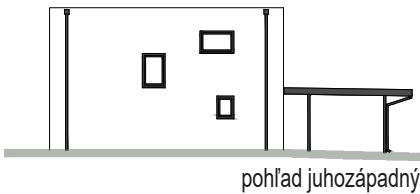


pohľad juhozápadný

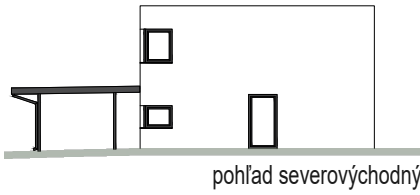

pohľad severovýchodný

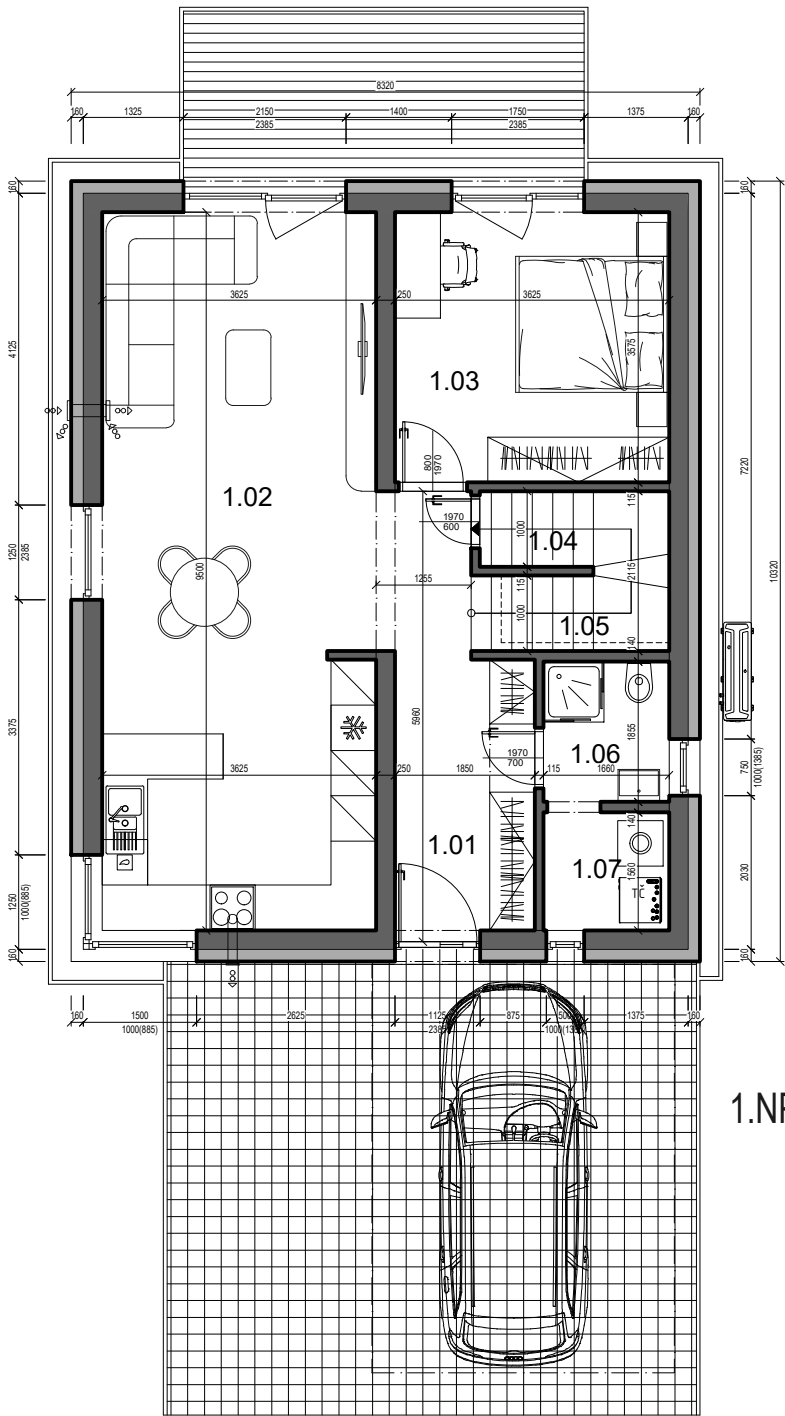

1.NP

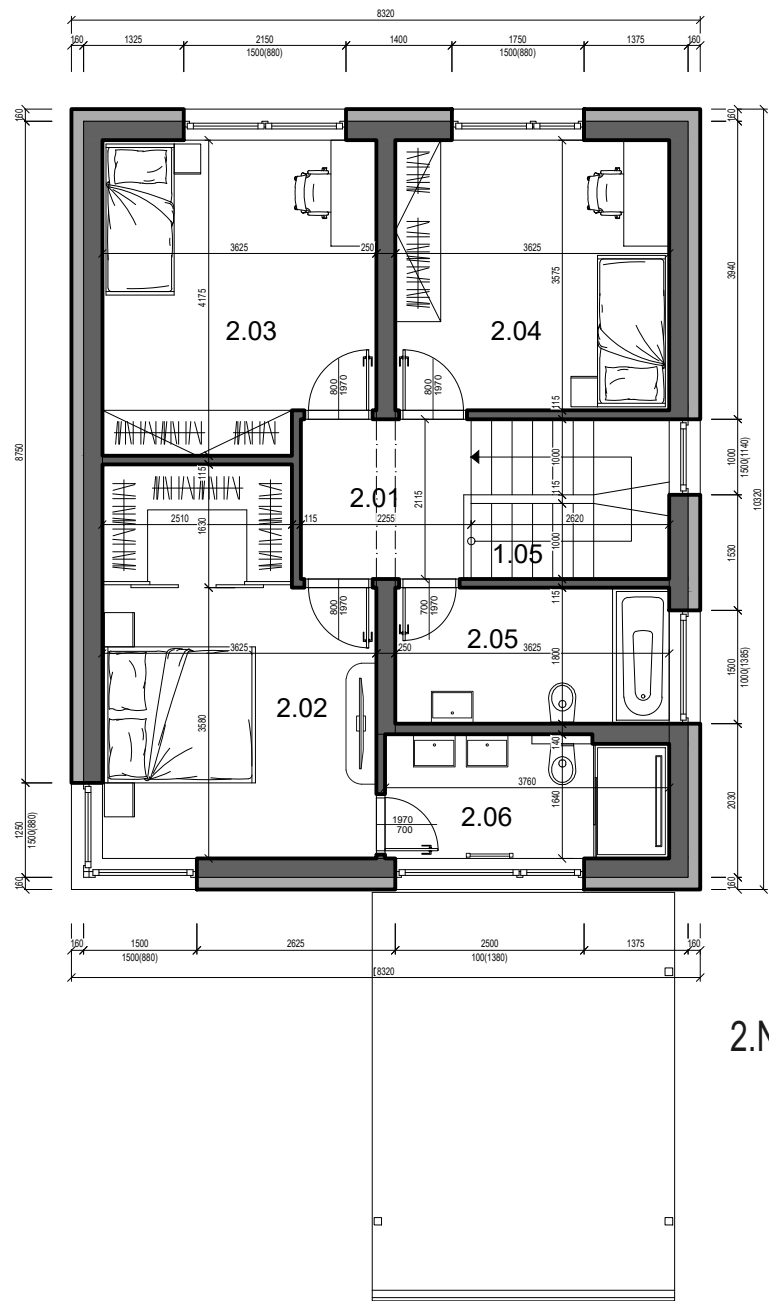

2.NP

|                         |                       |
|-------------------------|-----------------------|
| ČÍSLO DOMU              | 31                    |
| POČET IZIEB             | 5 izbový              |
| SVETLÁ VÝŠKA            | 2,60 m                |
| CELKOVÁ ÚŽITKOVÁ PLOCHA | 134,42 m <sup>2</sup> |
| PLOCHA POZEMKU          | 440,32 m <sup>2</sup> |

|      |                          |       |
|------|--------------------------|-------|
| 1.01 | Chodba                   | 9,69  |
| 1.02 | Obývacia izba s kuchyňou | 34,96 |
| 1.03 | Izba                     | 13,27 |
| 1.04 | Komora                   | 2,78  |
| 1.05 | Schodisko                | 5,54  |
| 1.06 | Kúpeľňa+WC               | 3,22  |
| 1.07 | Technická miestnosť      | 2,64  |

|      |         |       |
|------|---------|-------|
| 2.01 | Chodba  | 5,17  |
| 2.02 | Izba    | 17,16 |
| 2.03 | Izba    | 14,47 |
| 2.04 | Izba    | 12,96 |
| 2.05 | Kúpeľňa | 6,52  |
| 2.06 | Kúpeľňa | 6,04  |

|                         |                             |
|-------------------------|-----------------------------|
| <b>Plocha interiéru</b> | <b>134,42 m<sup>2</sup></b> |
| Terasa                  | 12,55                       |



Výmery miestností majú informatívny charakter a nezahŕňajú plochu pod priečkami. Uvedené hrubé rozmery (bez povrchovej úpravy) sú predbežné a nemusia sa zhodovať s realizačným projektom. Riešenie zariadenia je ilustračné, rozsah štandardu je popísaný v špecifikácii. Zmeny vyhradené.